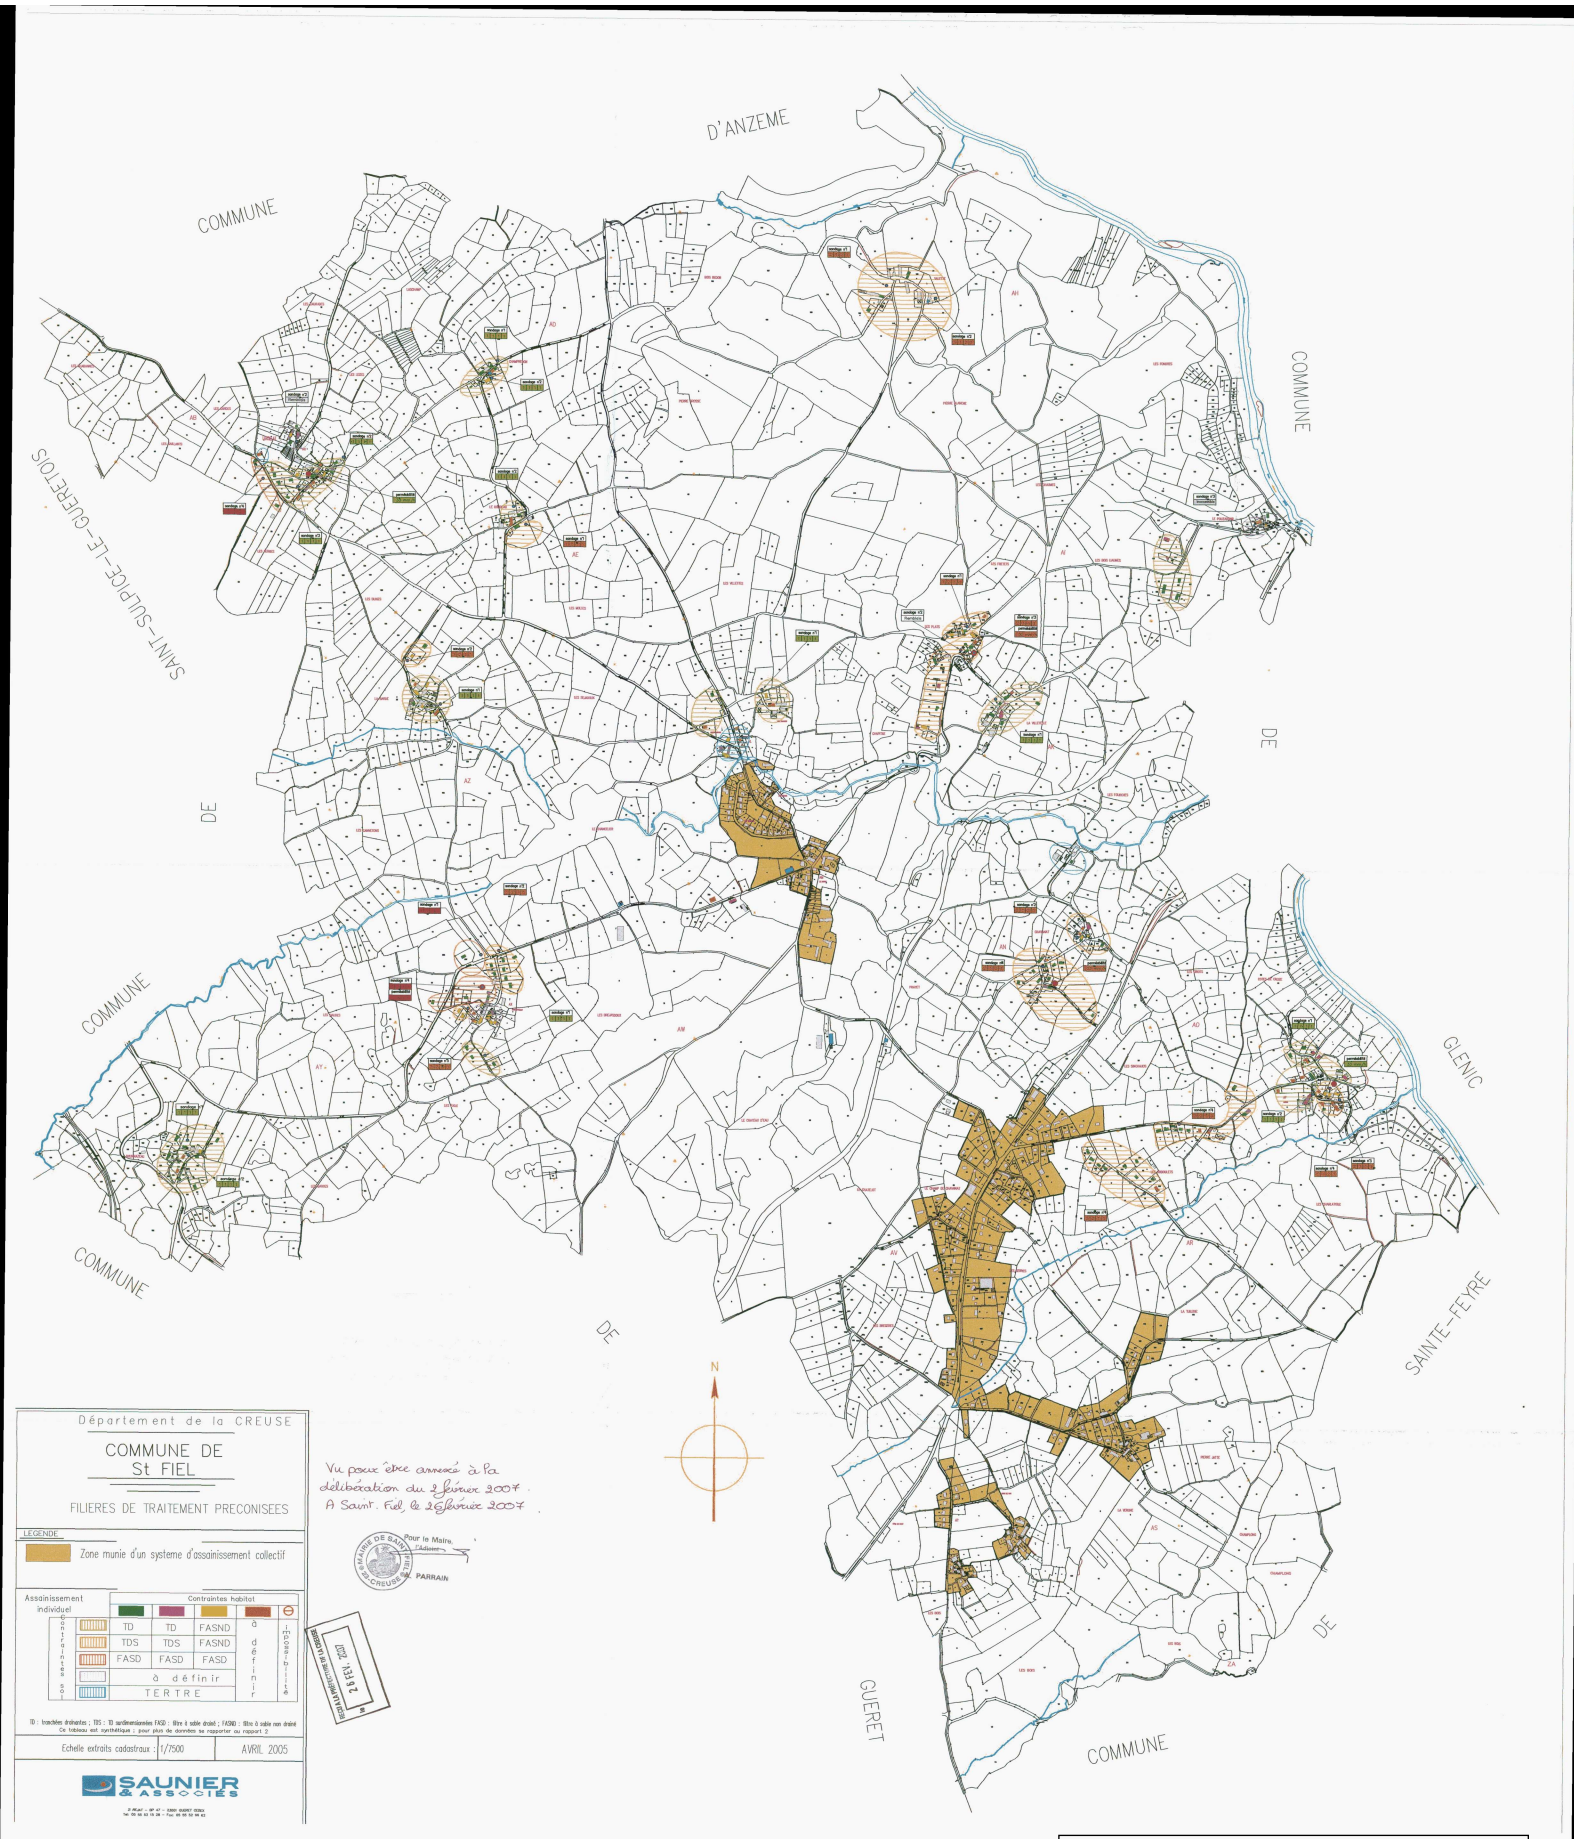


Département de la CREUSE

COMMUNE DE
St FIEL

FILIERES DE TRAITEMENT PRECONISEES

LEGENDE

Zone munie d'un systeme d'assainissement collectif

| Assainissement individuel | Contraintes habitat | | | | |
|---|---|---|---|---|---|
| Contraintes sol | TD | TD | FASND | à définir | Impossible |
| | TDS | TDS | FASND | | |
| | FASD | FASD | FASD | | |
| | à définir | | | | |
| | TERTRE | | | | |

TD : tranchées drainantes ; TDS : TD surdimensionnées FASD : filtre à sable drainé ; FASND : filtre à sable non drainé
Ce tableau est synthétique ; pour plus de données se reporter au rapport 2.

Echelle extraits cadastraux : 1/7500 | AVRIL 2005

SAUNIER & ASSOCIES

Vu pour être annexé à la délibération du 2 février 2007.
A Saint-Fiel, le 26 février 2007

Pour le Maire,
l'Adjoint
PARRAIN

MAIRIE DE SAINT-FIEL (CREUSE)

RELAIS DE LA POSTE 23000

Accusé de réception en préfecture
023-200034825-20230629-190_23-DE
Date de télétransmission : 05/07/2023
Date de réception préfecture : 05/07/2023